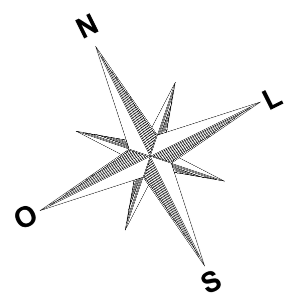

	Padrão de entrada de energia
	Quadro de alimentação iluminação
	Caixa de passagem no piso
	Poste cônico (15 metros 600 Dan)
	Refletor Led 300W
	Condutores de Neutro, fase e Aterramento
	Cabo multiplexado 16mm²
	Passagem de condutores pelo solo
32A	Disjuntor a seco – DIN Curva C 32A 3P
40A	Disjuntor a seco – DIN Curva C 40A 3P
40A	Dispositivo DR – DIN 30mA 40A 4P
DPS	Dispositivo CONTRA SURTO – DIN 15kA

Detalhe 1

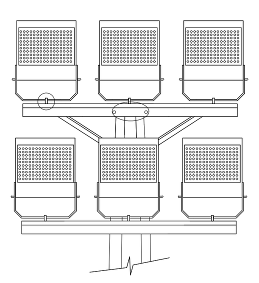

NOTA: Utilizar 6 refletores com potencia de 300w

Detalhe cruzeta e refletores no poste

DETALHE 02

PROJEÇÃO PAINEL NO POSTE DA MEDIÇÃO

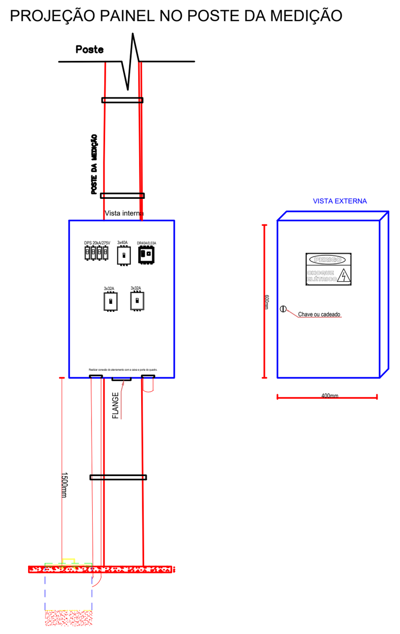

DIAGRAMA PAINEL DE ALIMENTAÇÃO DOS REFLETORES

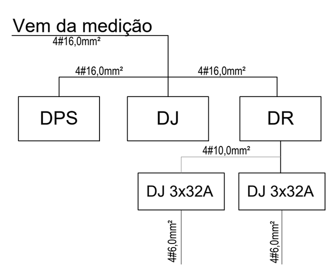

DETALHE 3

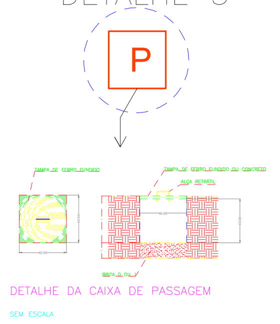

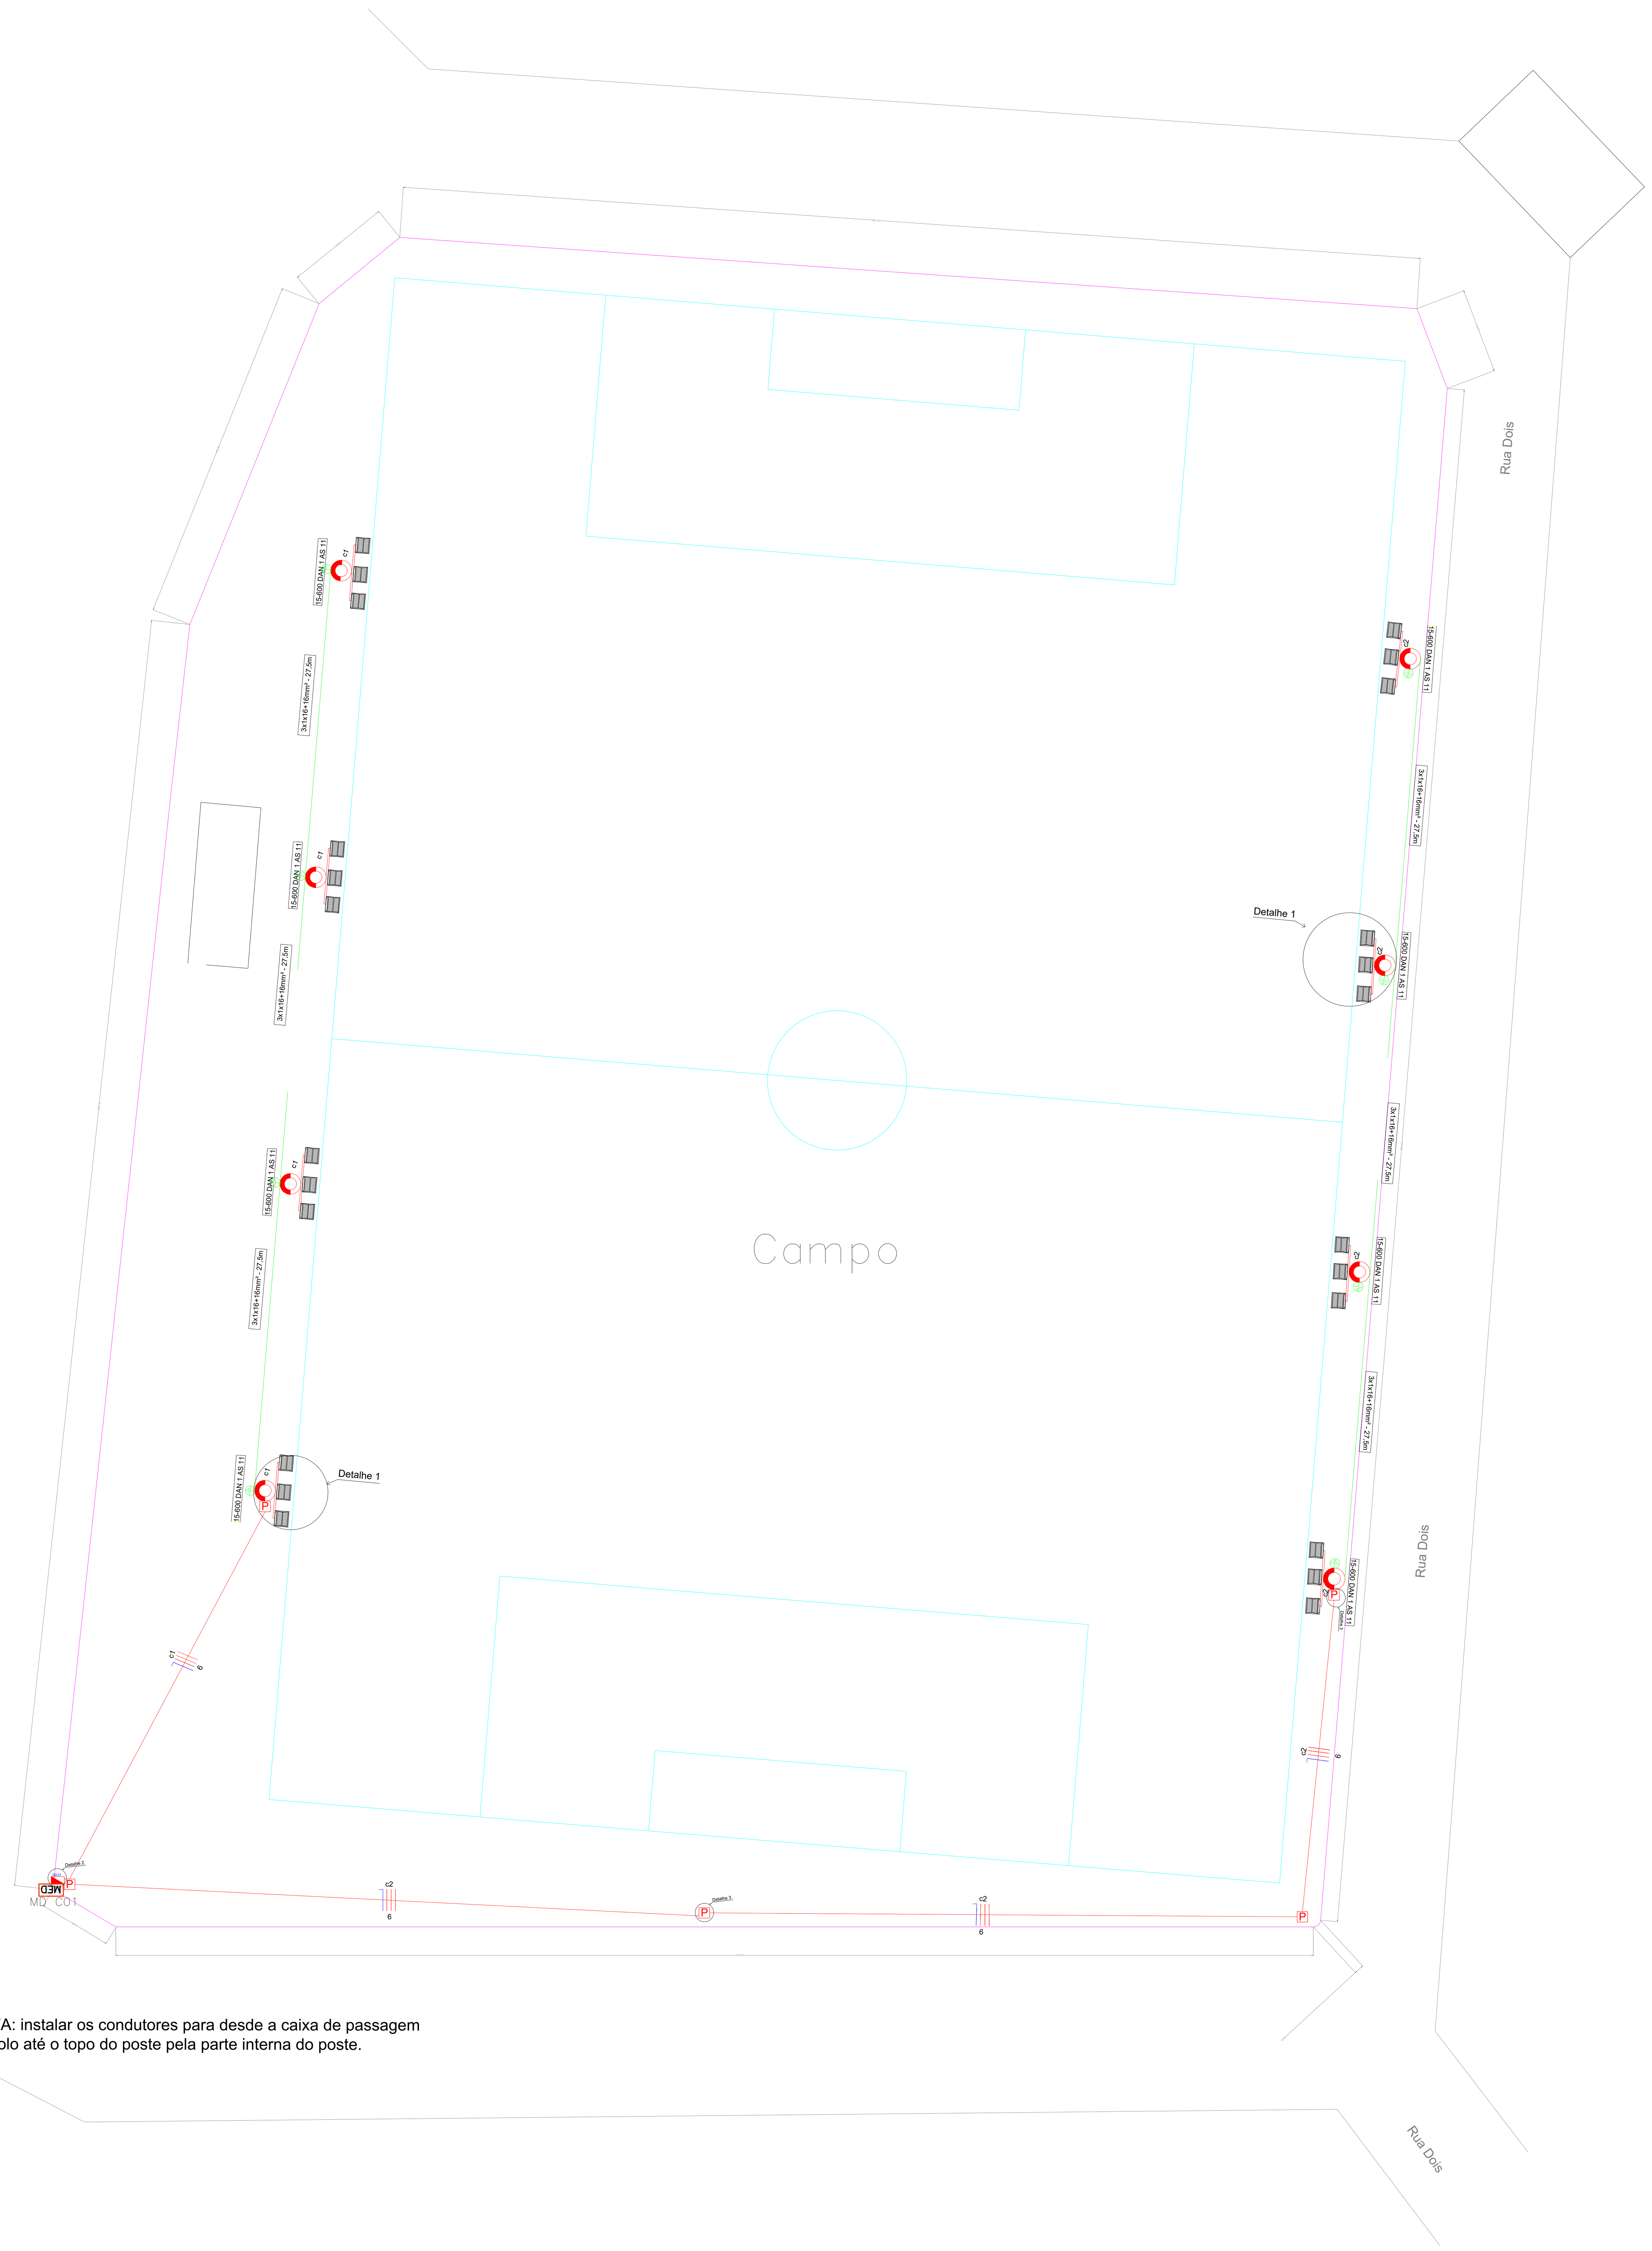

NOTA: instalar os condutores para desde a caixa de passagem no solo até o topo do poste pela parte interna do poste.

APROVADO
SETOR ENGENHARIA
PREFEITURA MUNICIPAL DE VIADUTOS
ENGº CIVIL CRISTIANO ZORDAN CHIOCHETTA
CREA-RS 120.006 R. TÉCNICO MUNICÍPIO

EREVOLT ENGENHARIA ELÉTRICA

RUA HENRIQUE DIAS, 964 - ERECHIM - RS Fone: (54) 99923-2380 email: contato@erevolt.com.br

Proprietário: Município de Viadutos Endereço Obra: Rua Angelo Alegretti, Viadutos/RS	Data: NOV/2024 Escala: Sem Escala
Resp. Técnico: Ricardo Arpini Souza (Assinado de forma digital por Ricardo Arpini Souza Dados: 2026.01.27 09:42:03 -03'00') Eng. Ricardo Arpini Souza - CREA/RS 135949	Desenho: RICARDO
Descrição: Planta executiva: Campo de Futebol	Prancha: Ele01/A1