


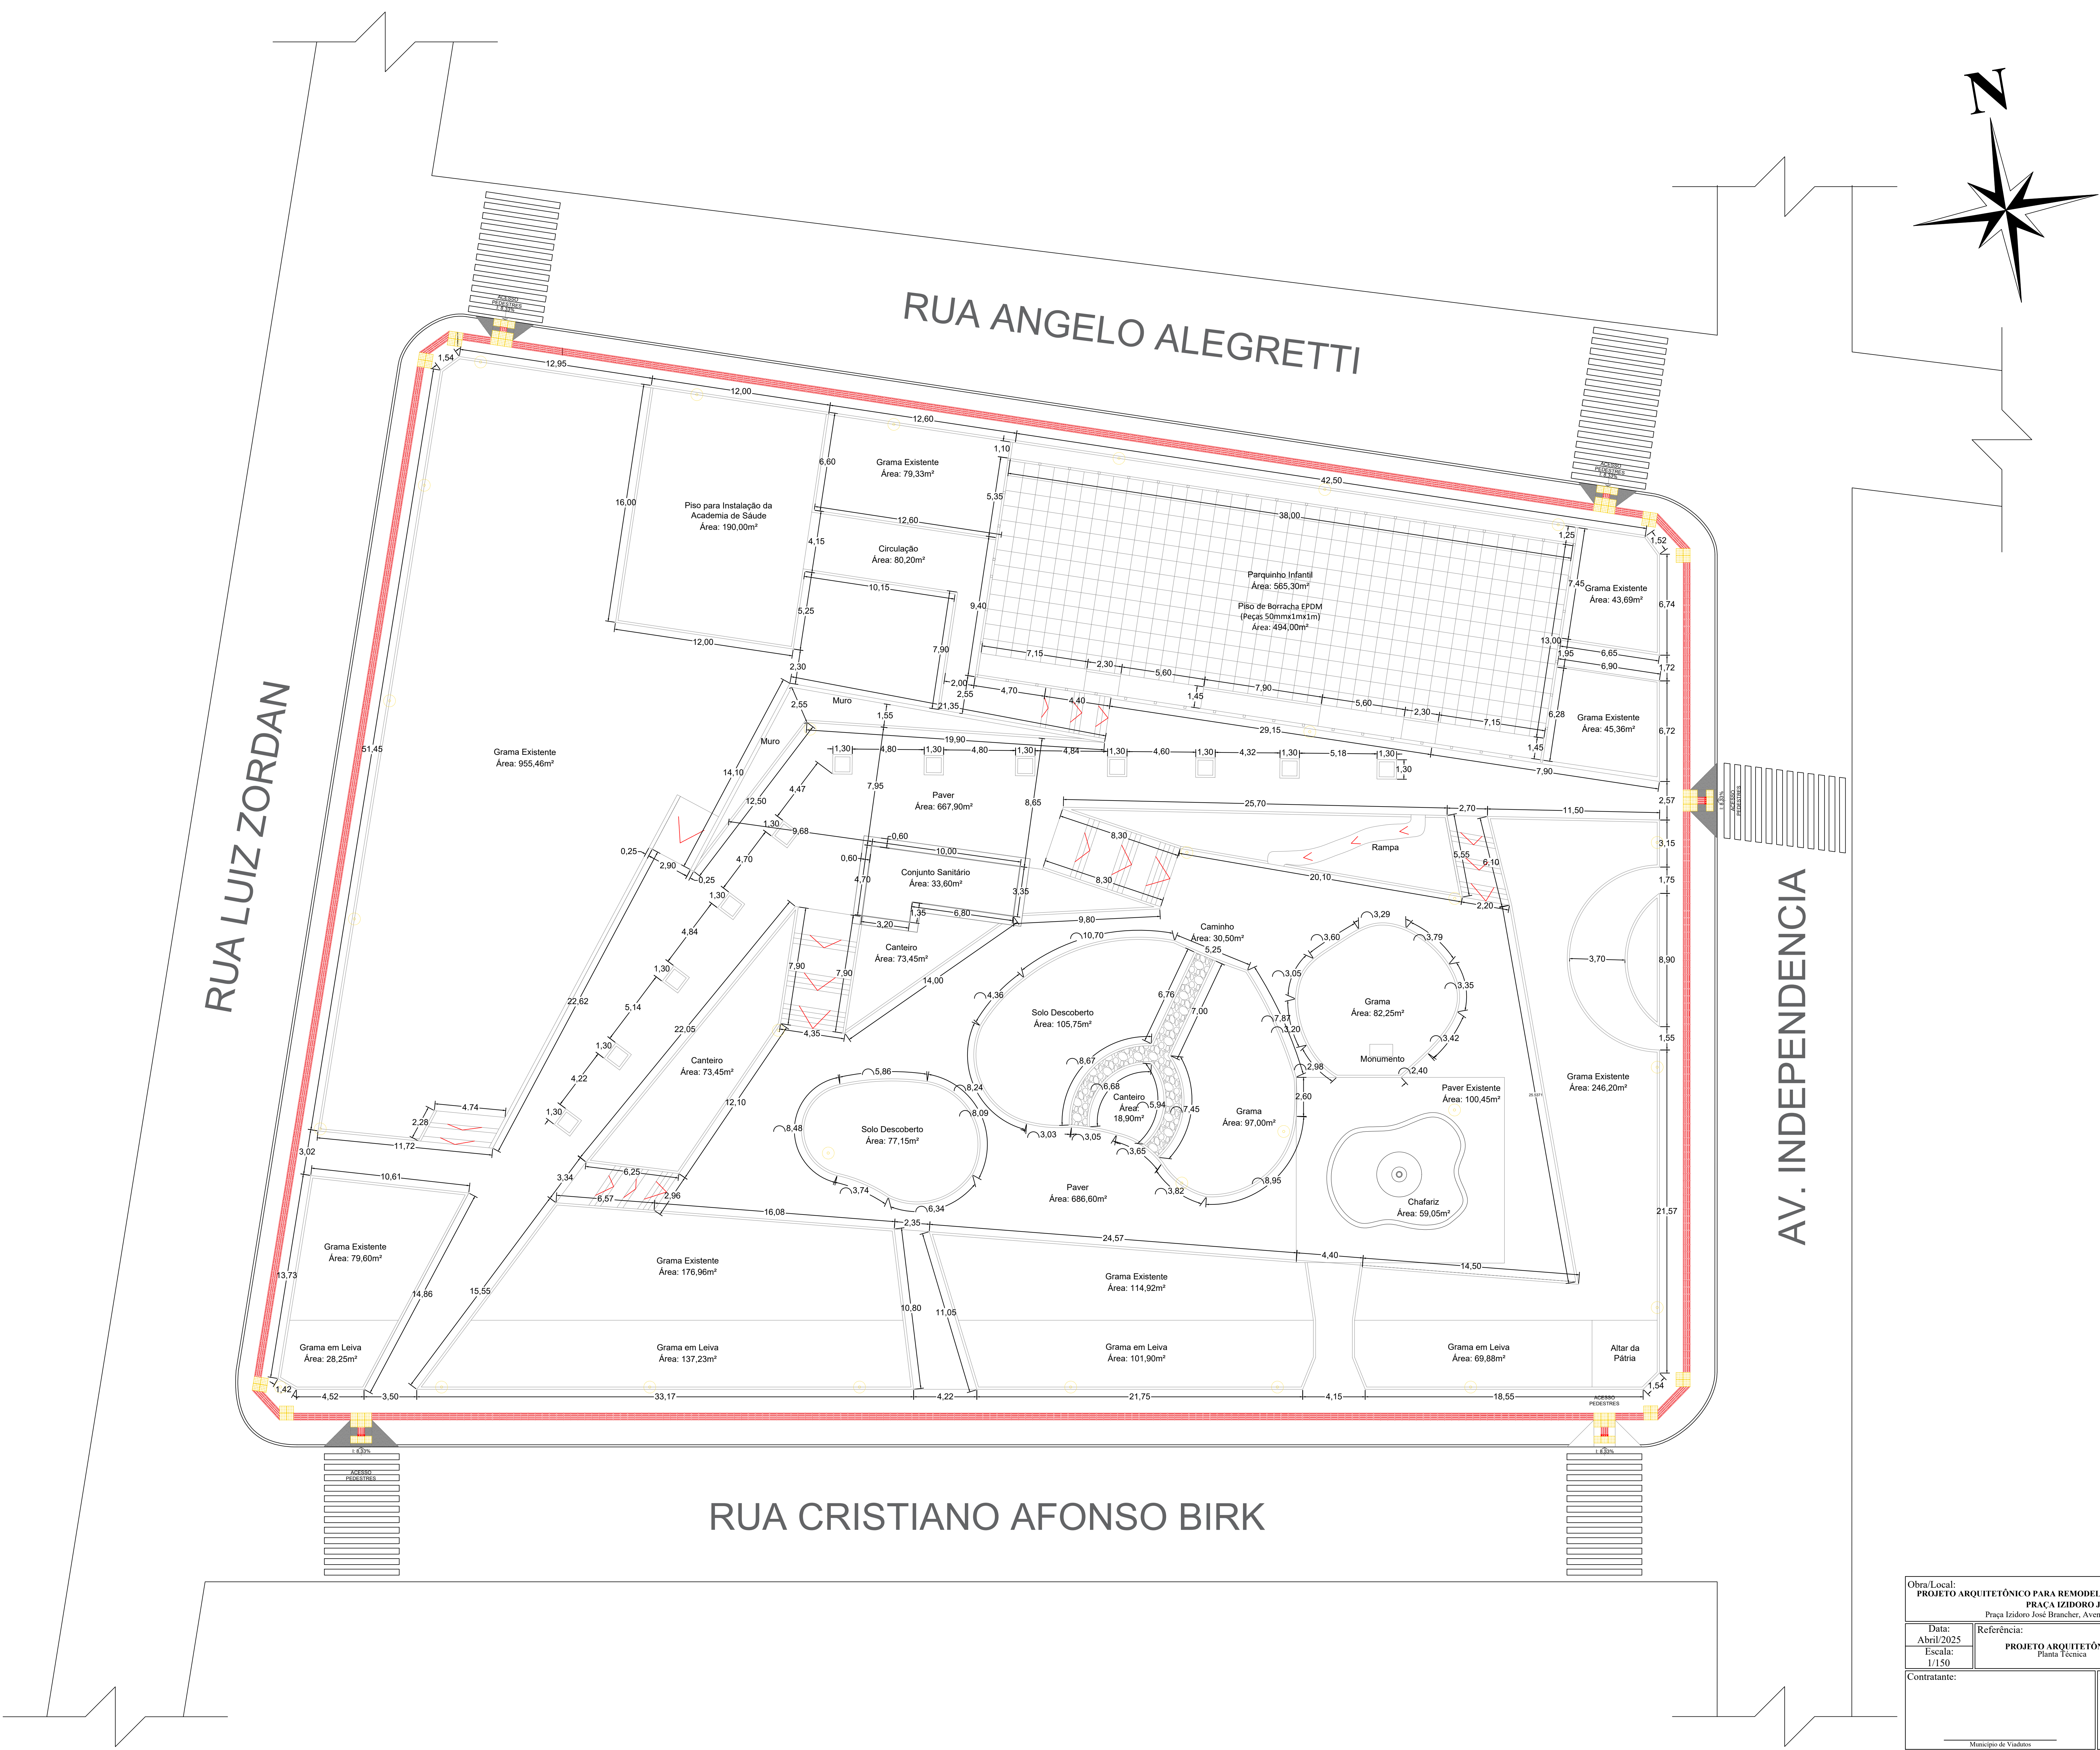

|   |                                                               |                                                                               |                          |
|---|---------------------------------------------------------------|-------------------------------------------------------------------------------|--------------------------|
| Obra/Local:<br><b>PROJETO ARQUITETÔNICO PARA REMODELAÇÃO, REVITALIZAÇÃO E MELHORIAS DA PRAÇA IZIDORO JOSÉ BRANCHER</b><br>Praça Izidoro José Bracher, Avenida Independência, Viadutos/RS |                                                               |                                                                               |                          |
| Data:<br>Abril/2025   | Referência:<br><b>PROJETO ARQUITETÔNICO</b><br>Planta Técnica | Área Total:<br>6.737,20m²                                                     | Prancha:<br><b>03/08</b> |
| Escala:<br>1/150   |                                                               |                                                                               |                          |
| Contratante:<br><br>Município de Viadutos   |                                                               | Responsável Técnico:<br><br>Eng. & Urb. Márcio Antonio Kowalski CAU A270495/5 |                          |