

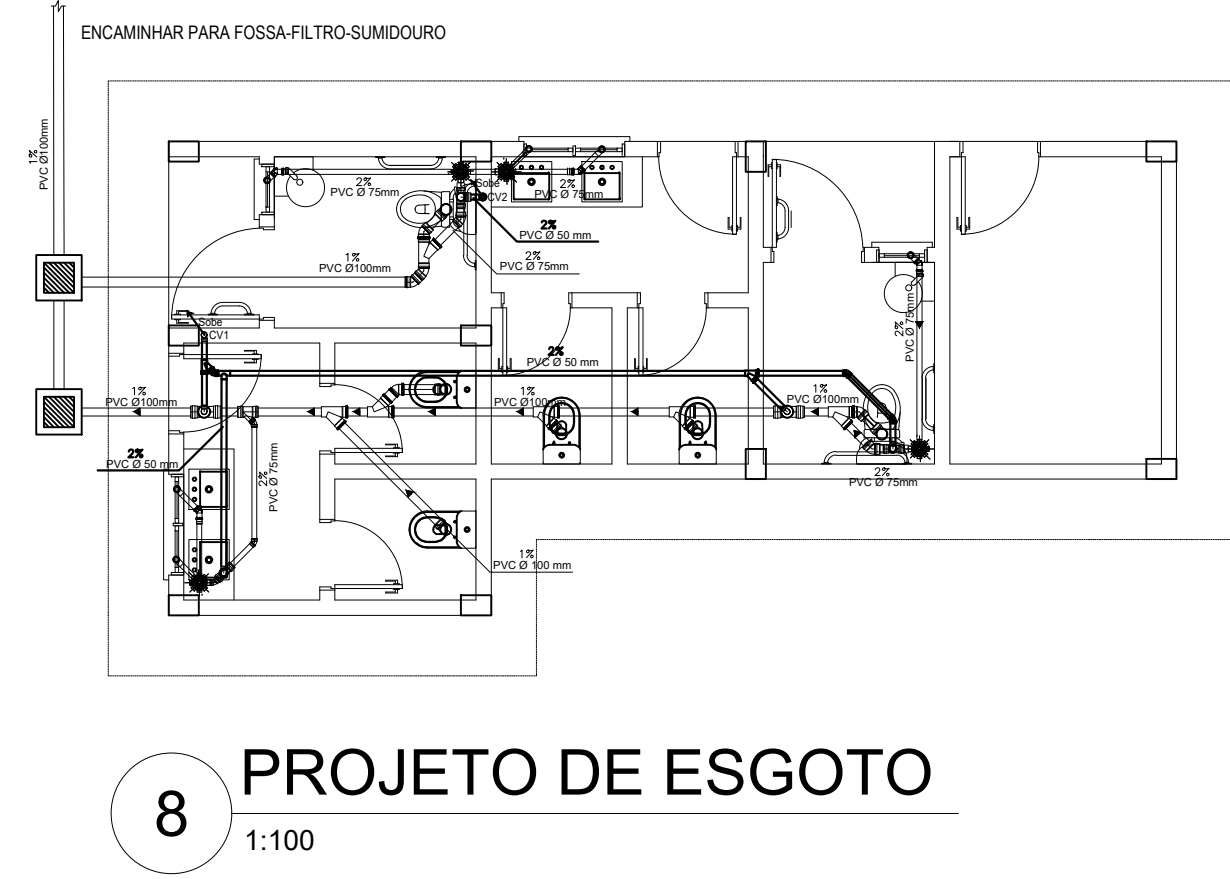
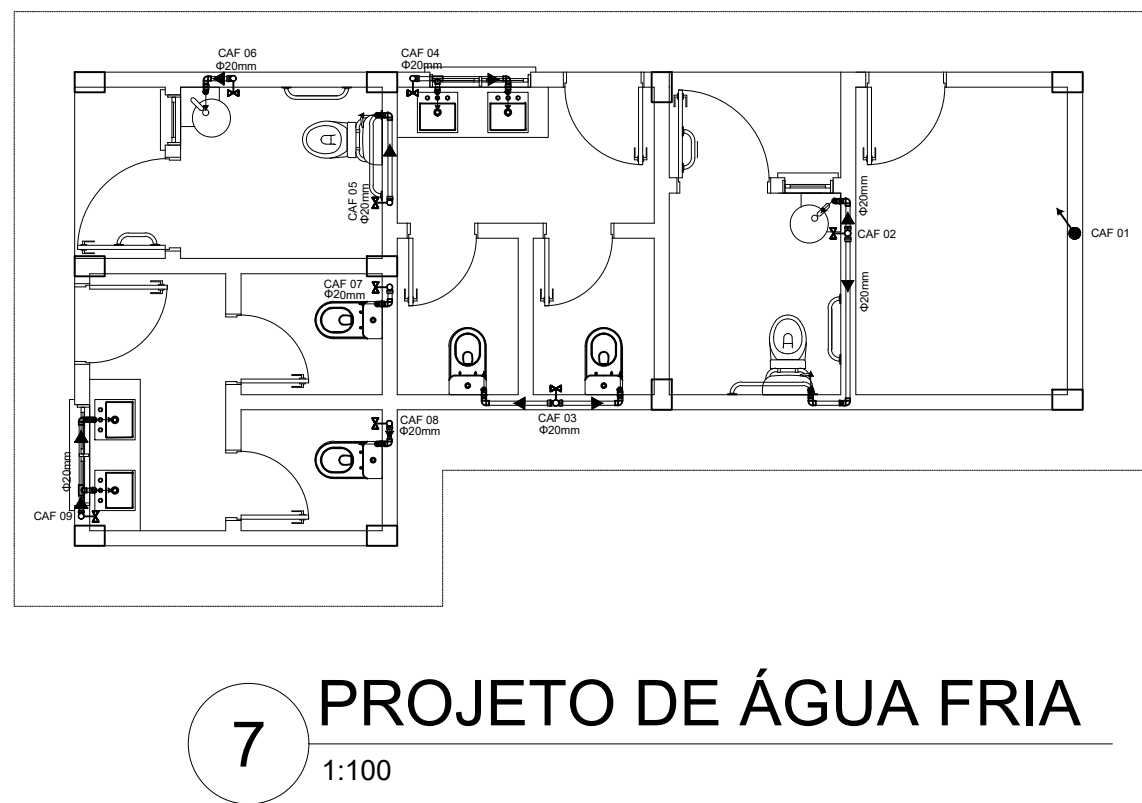
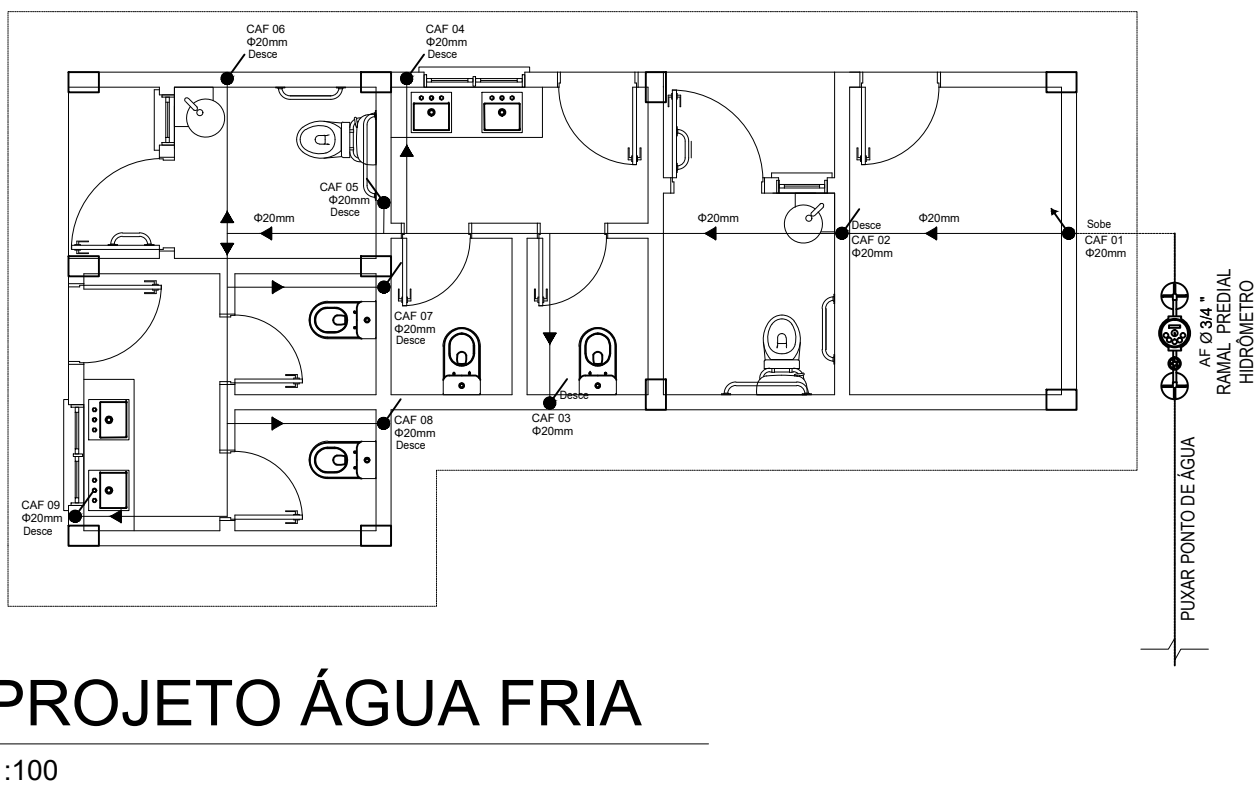
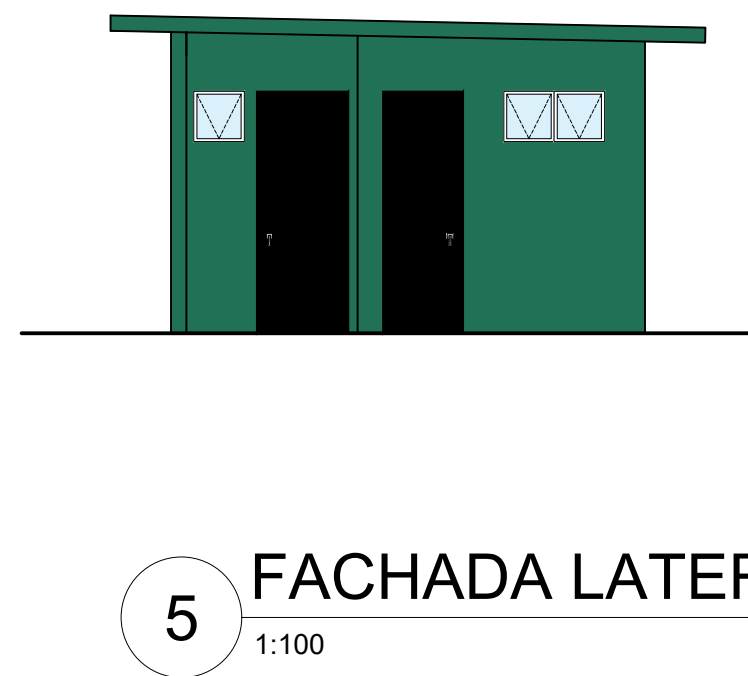
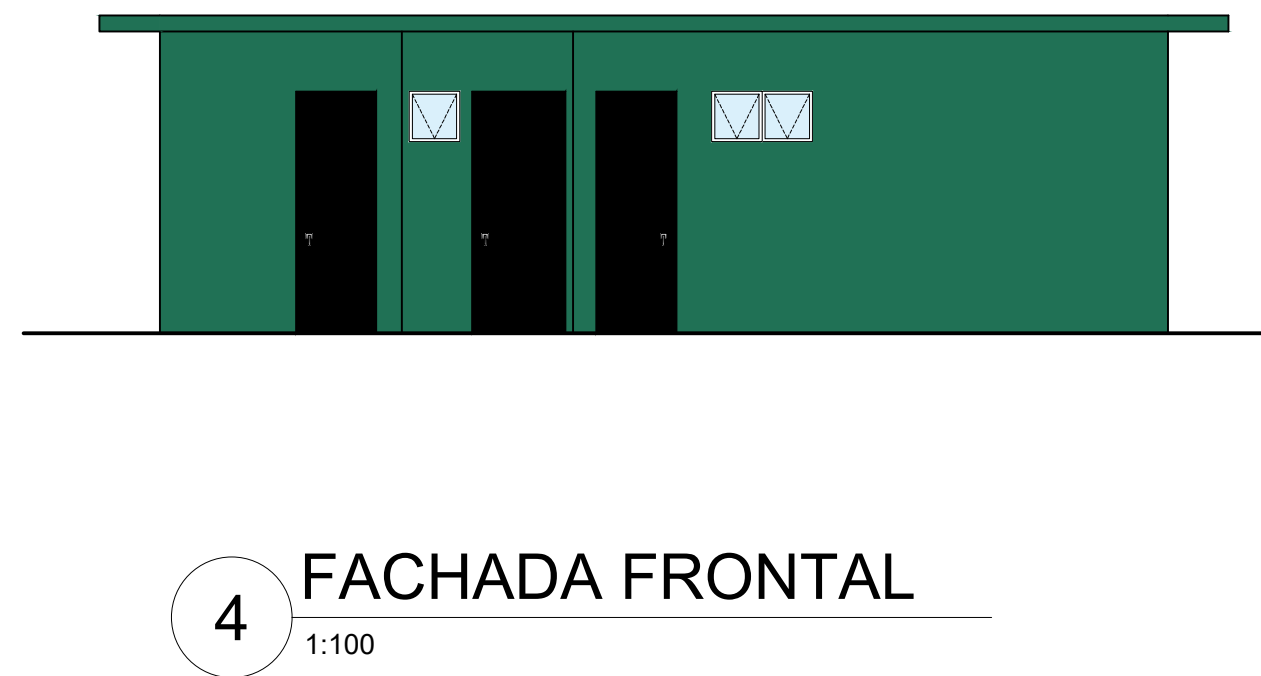
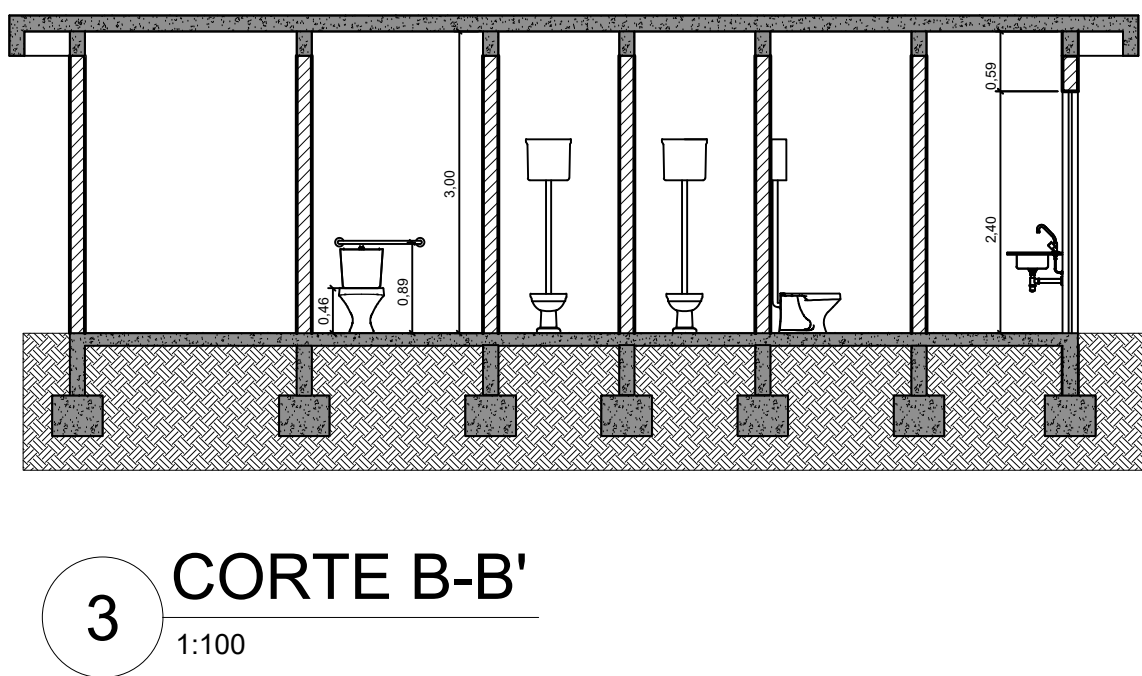
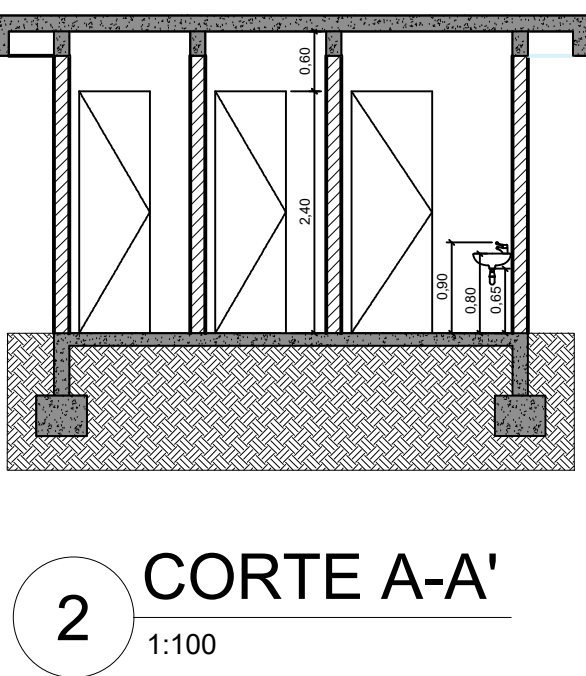


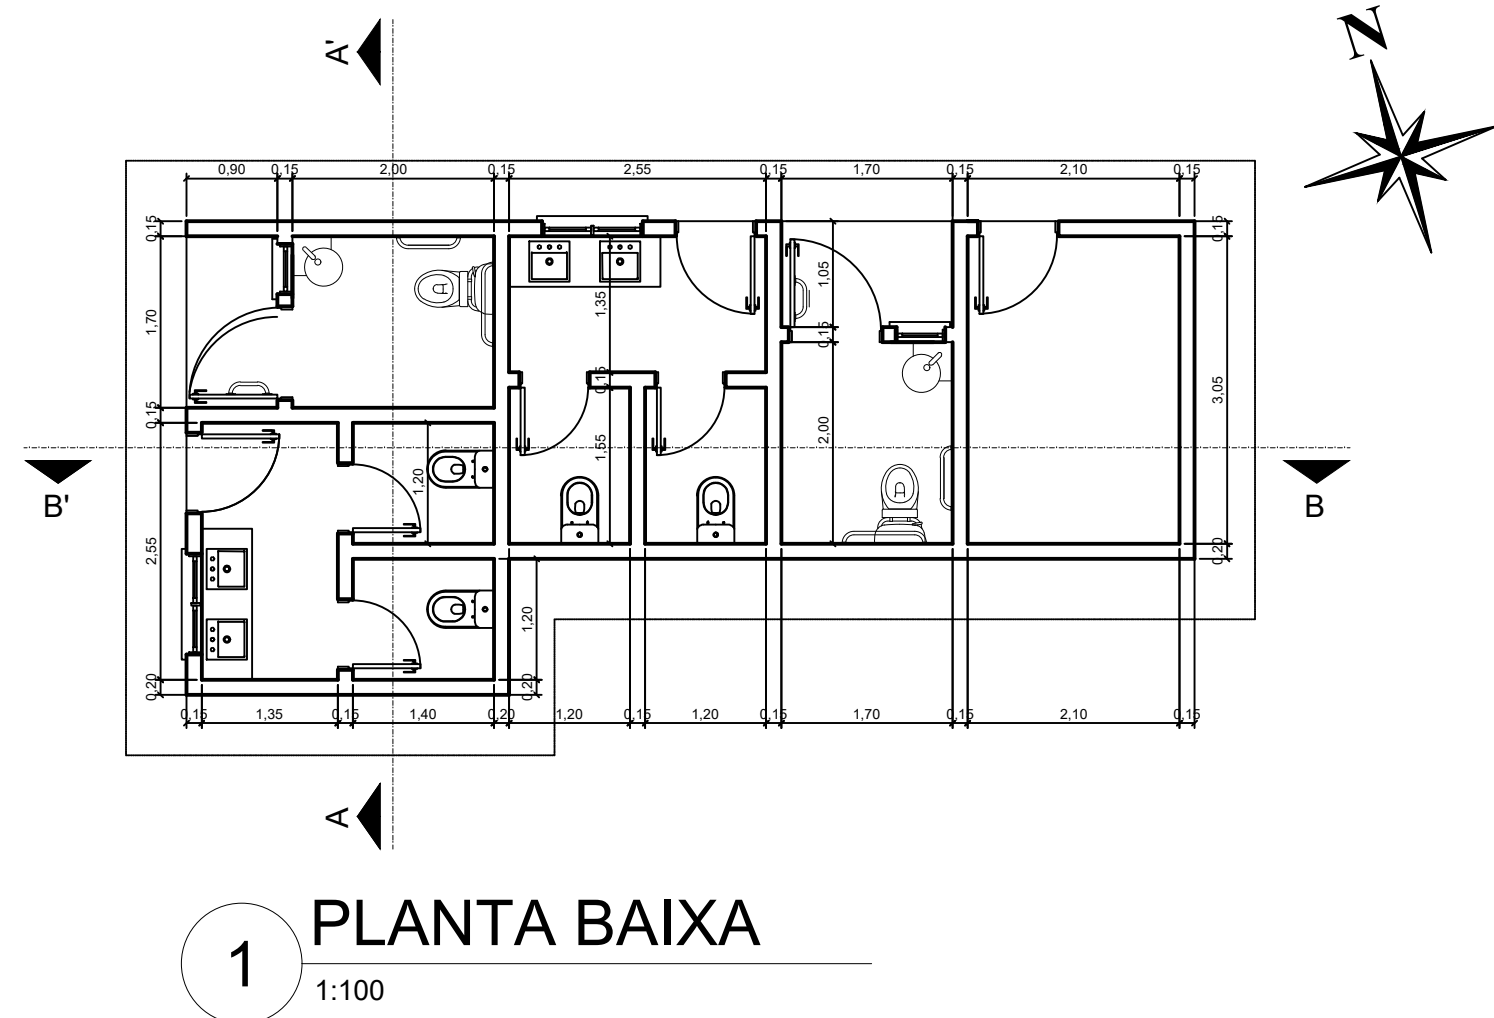

LEGENDA PROJETO HIDROSANITÁRIO

SÍMBOLOS (CONTINUAÇÃO)

—	Tubulação de Esgoto
—	Tubulação de Água Fria
—	Tubulação de Ventilação






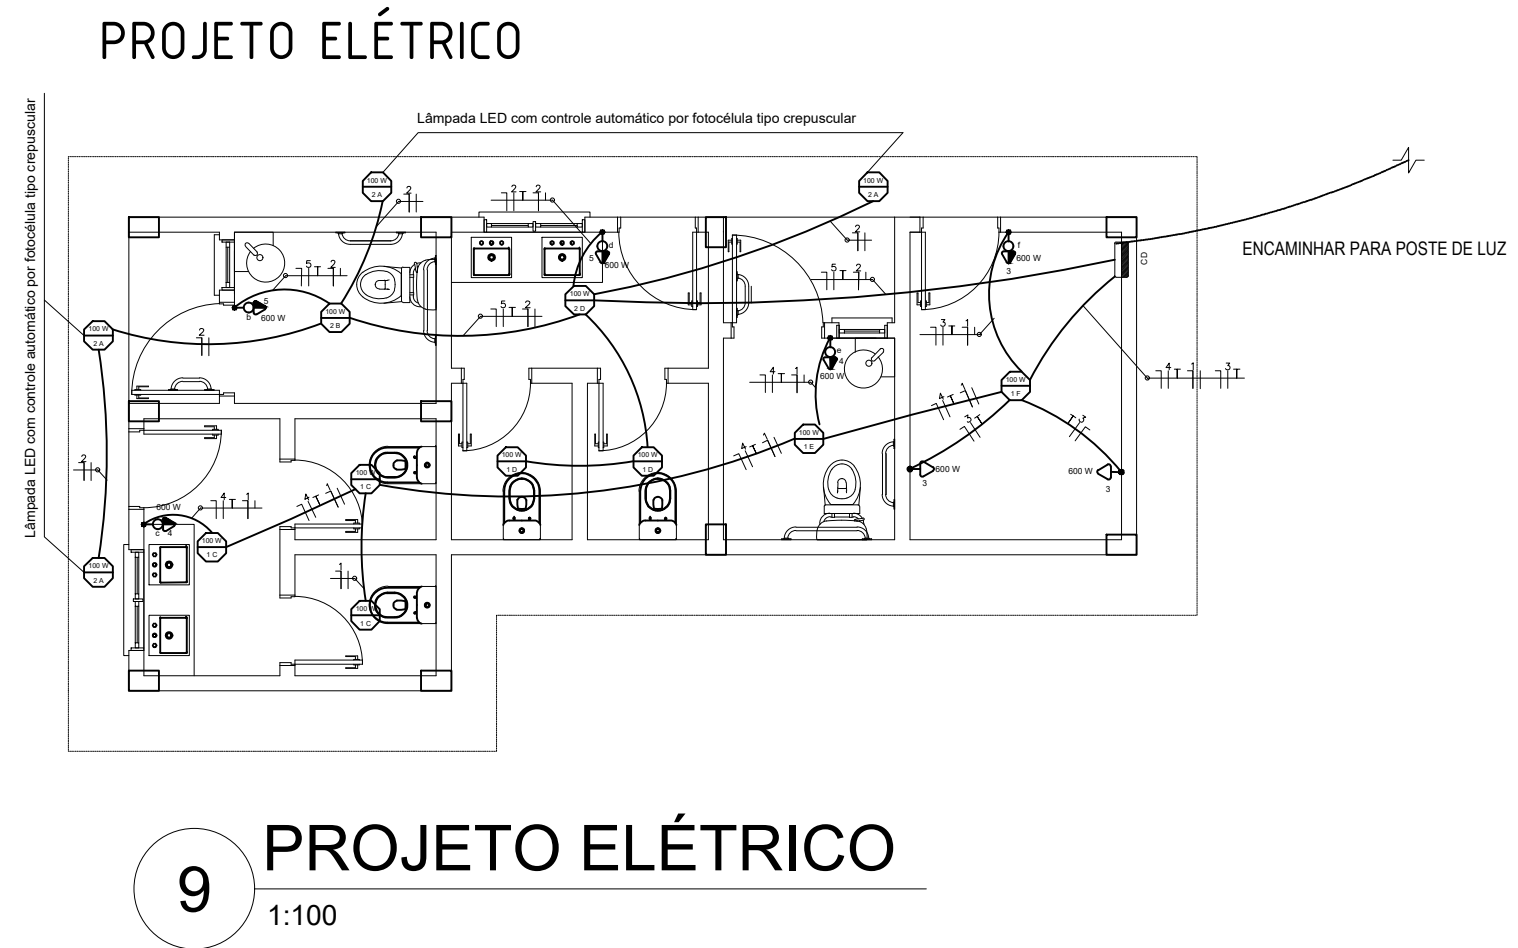


QUADRO DE CARGAS BANHEIRO
















LEGENDA ELÉTRICO


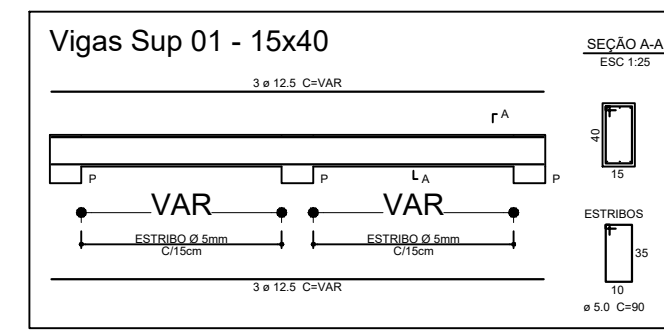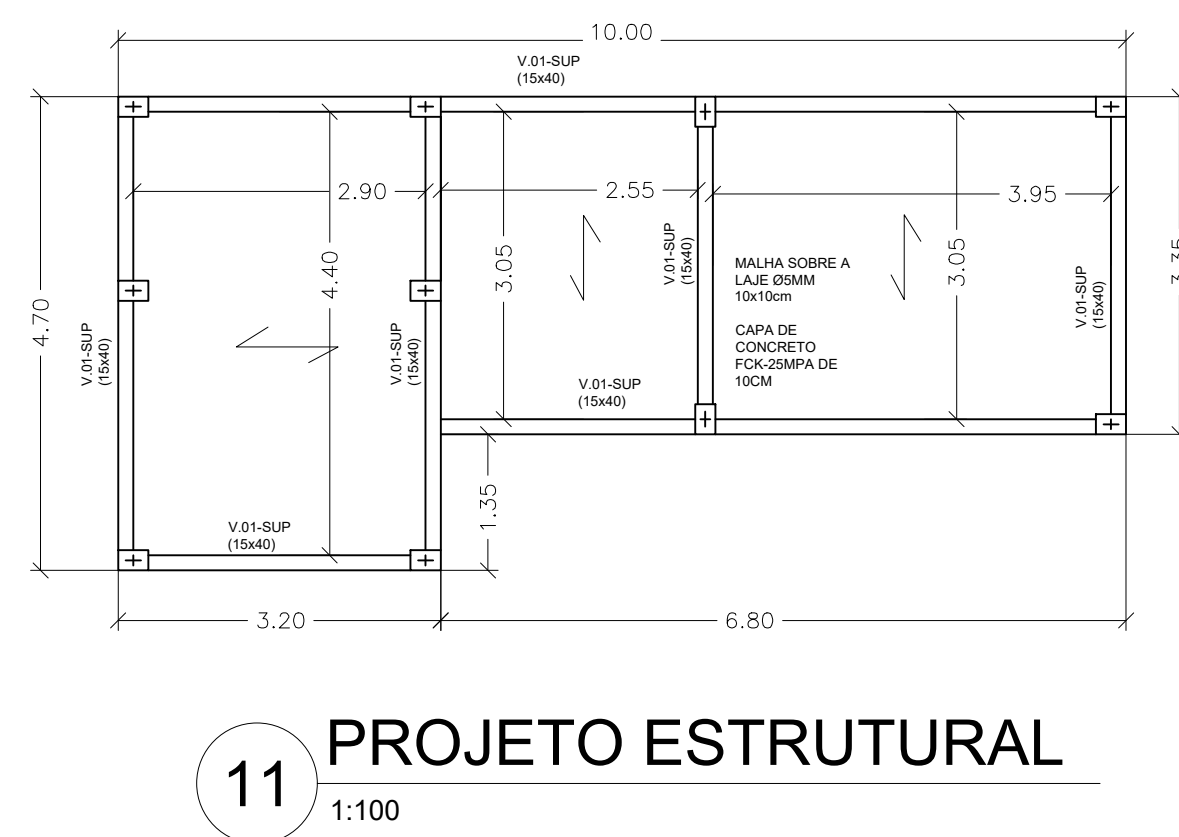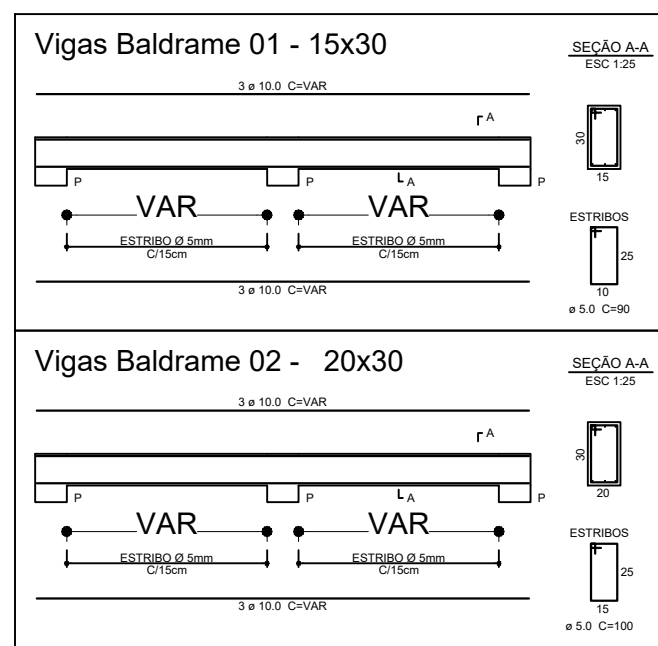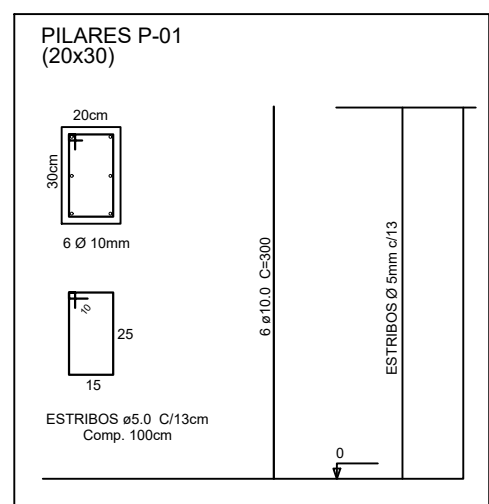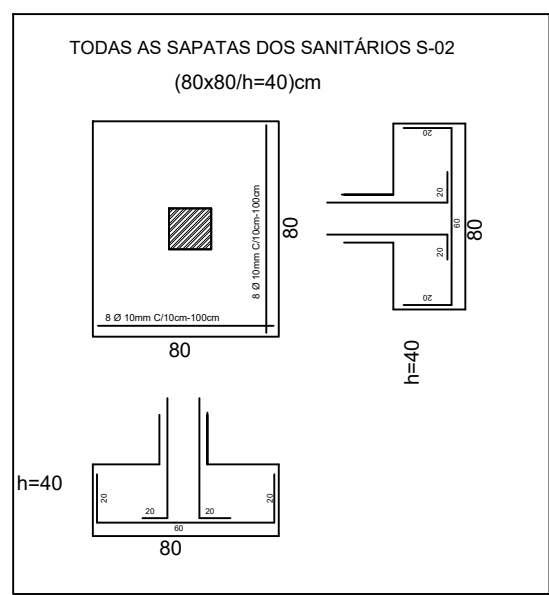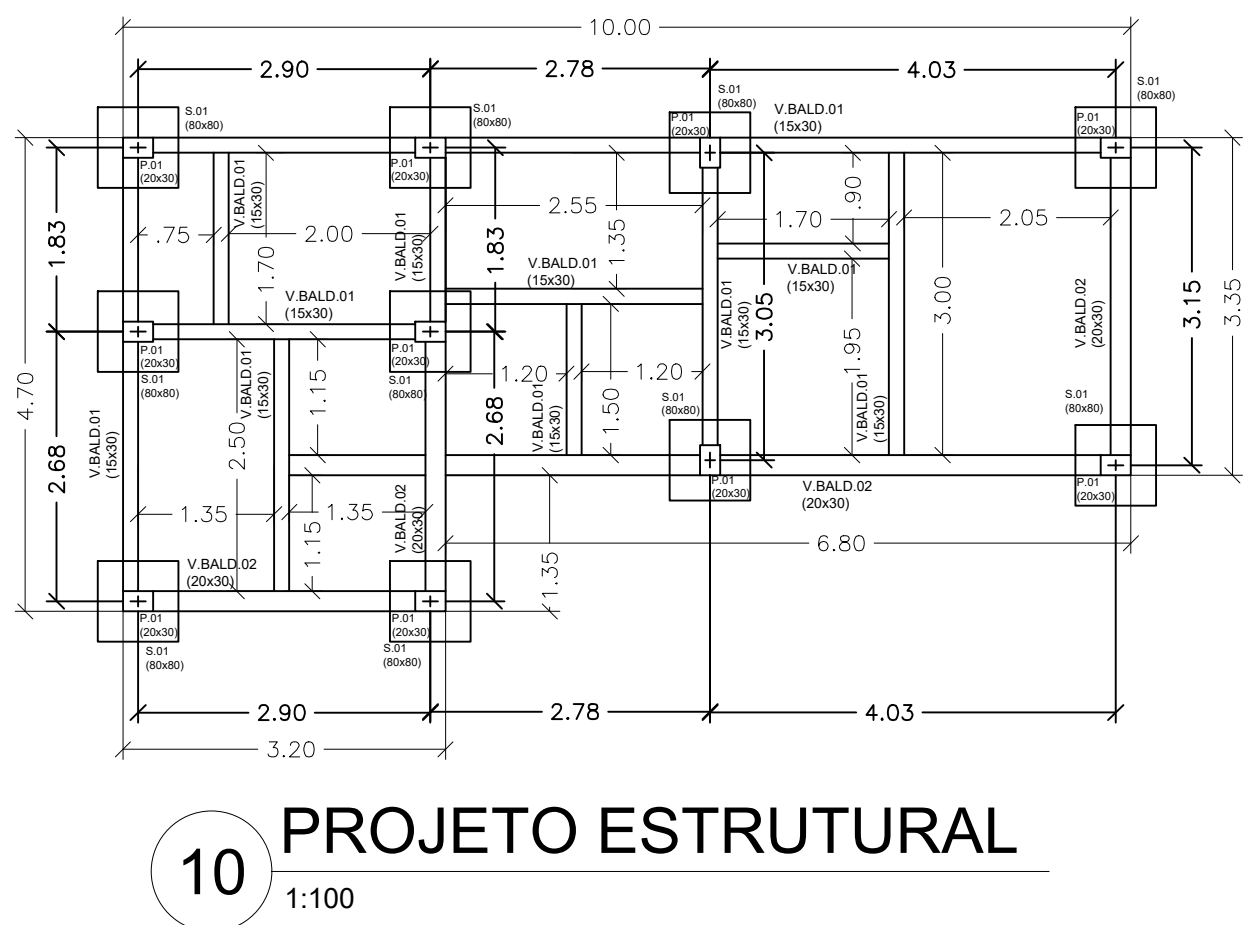

Muro em Vista

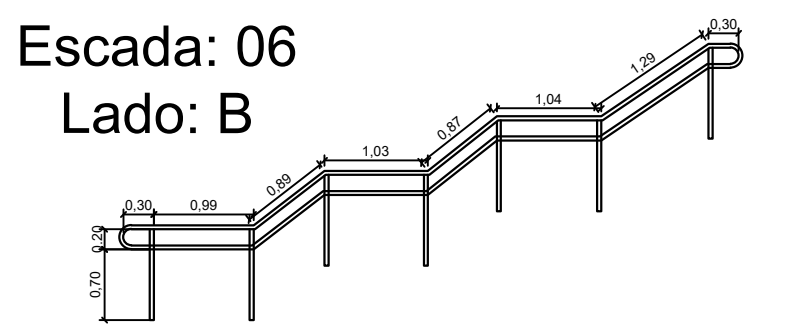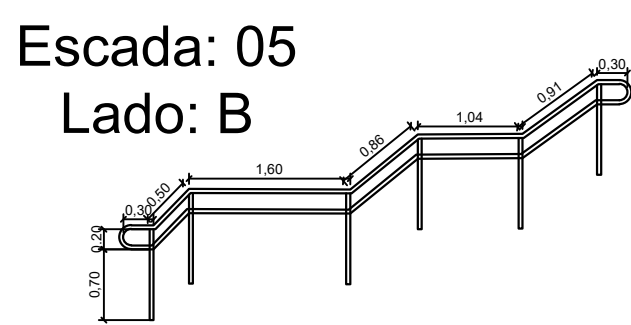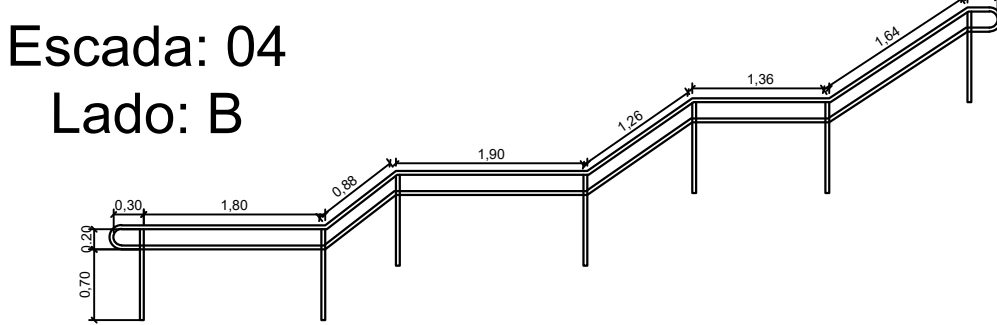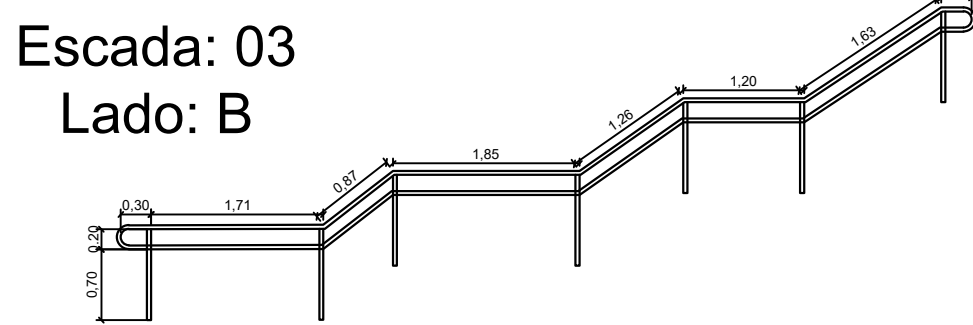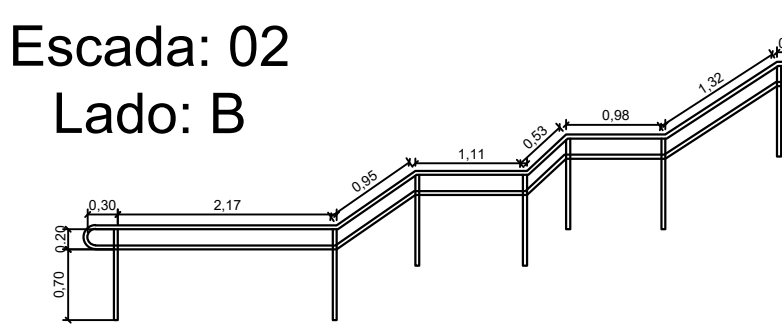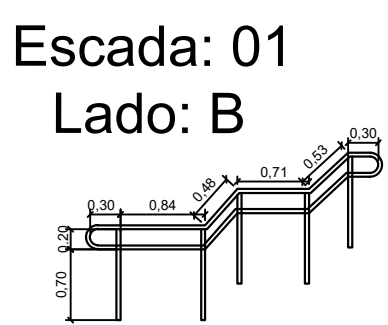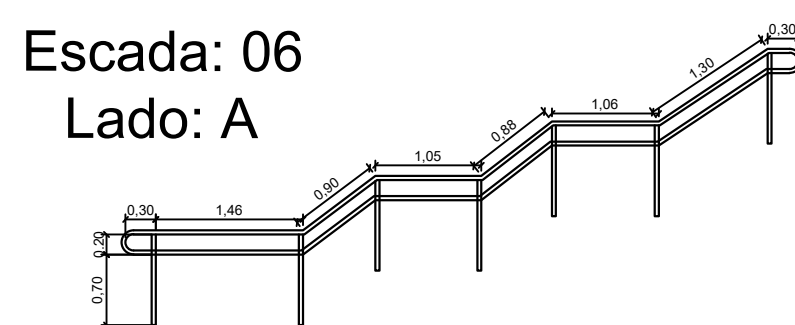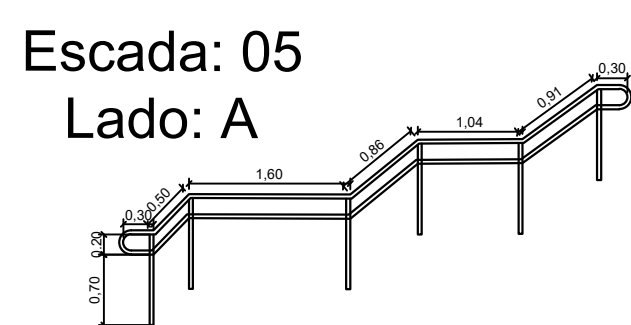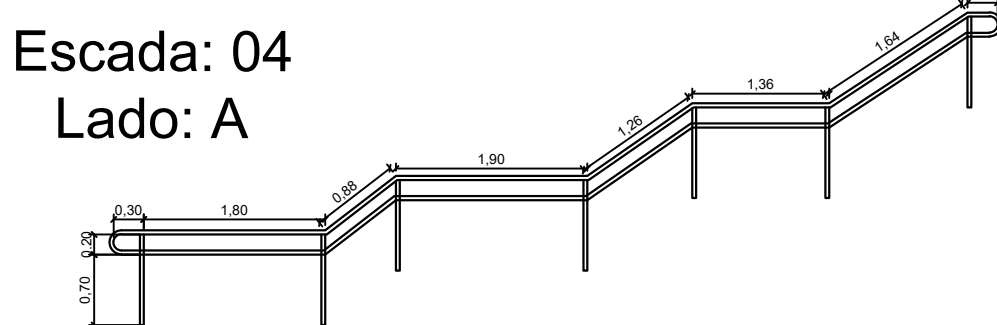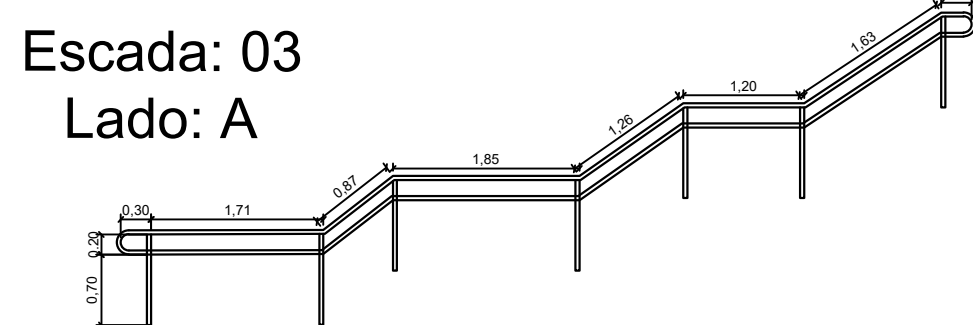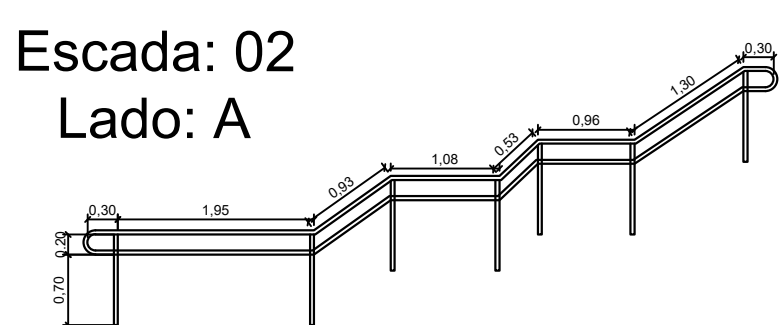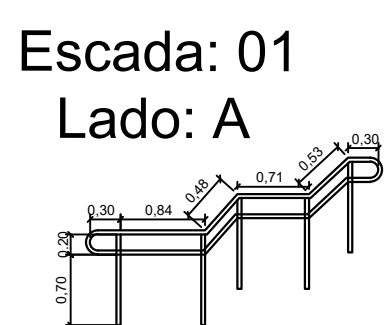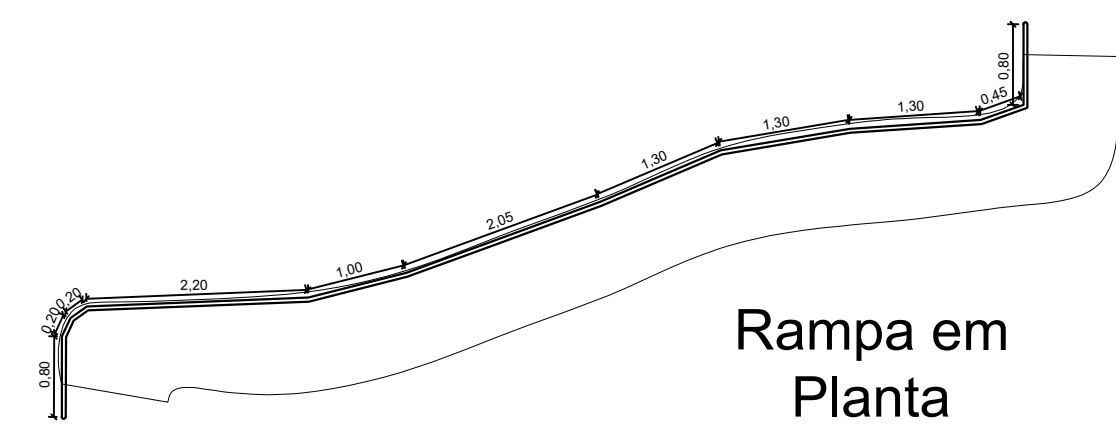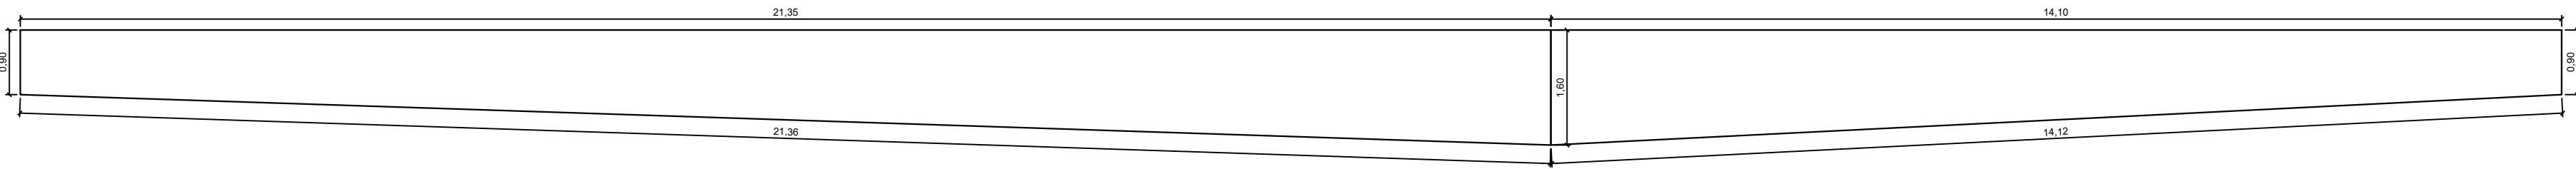

12 DETALHAMENTO CORRIMÃO DAS ESCADAS 1:100

Obra/Local: PROJETO ARQUITETÔNICO PARA REMODELAÇÃO, REVITALIZAÇÃO E MELHORIAS DA PRAÇA IZIDORO JOSÉ BRANCHER			
Praça Izidoro José Brancher, Avenida Independência, Viadutos/RS			
Data: Abril/2025	Referência:	Área Total: 6.737,20m²	Prancha: 04/08
Escala: 1/75	PROJETO ARQUITETÔNICO Detalhamentos		
Contratante:		Responsável Técnico:	
Município de Viadutos		Any & Uth, Márcio Antonio Kowalski CAU-A270495/5	